



BOKSY GARAZOWE - RZUT PRZYZIEMIA 1
POW. ZABUDOWY 187,6+126,4=314m²

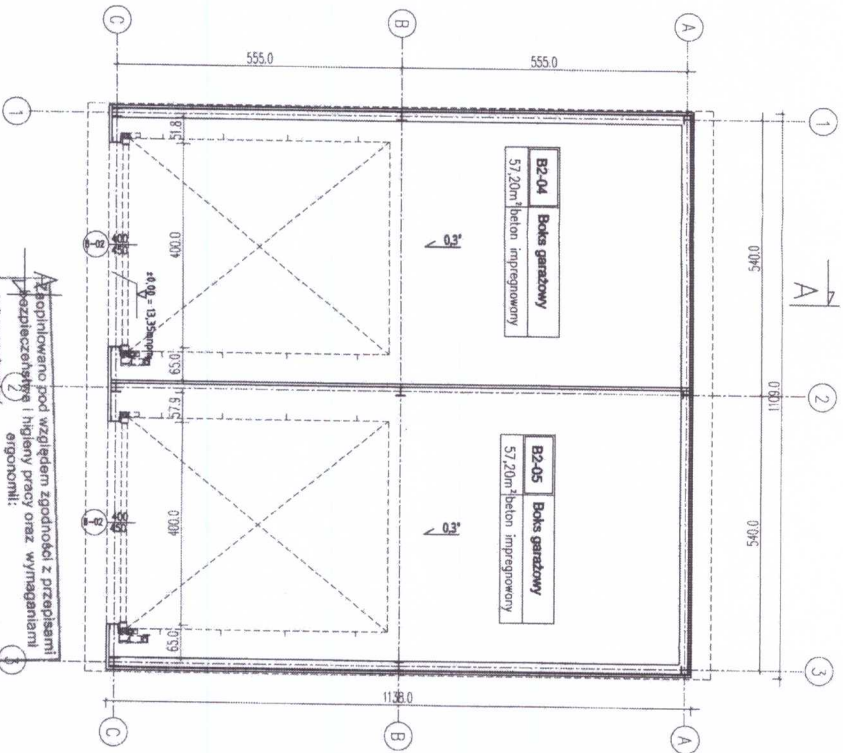


BOKSY GARAZOWE - RZUT PRZYZIEMIA 2

RZECZOWNIWA DO SPRAW ZABEZPIECZEN
PRZECIWPÓŻAROWYCH
mgr Jerzy Królikowski
Nr upr. KGMSP 1893
Zgodnie projektu z wymaganiami technicznymi
STWIERDZAM
z. Inżynier:
bez uwag

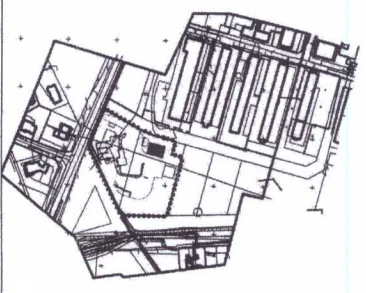


PRZEDSIĘBIĘSTWO INŻYNIERYJNO-USŁUGOWE INŻYNIERIA PRO-ENK SP. Z O.O. UL. STRAZACKA 97-83-382 BIELSKO-BIALA www.inzynieria-pro-enc.pl tel. 531 48 44 04		INŻYNIERIA	
TEMAT: PROJEKT BUDOWLANO-WYKONAWCZY BUDOWY KOMPLEKSU WSPOMAGAJĄCEGO PROCES SELEKTYWNE ODEBRANYCH I ZEBRANYCH OBRADÓW KOMUNALNYCH		INŻYNIERIA	
INWESTOR: ZNAJAD GOSPODARNI KOMUNALNEJ Sp. z o.o. ul. Wiejska 7 76-270 USTKA		INŻYNIERIA	
ADRES: DZIAŁKA NR 00044, 00045, 00076		INŻYNIERIA	
OBIEKT: Ob.nr 2 BOKSY GARAZOWE		INŻYNIERIA	
TEMAT RYSUNKU: RZUT PRZYZIEMIA		INŻYNIERIA	
projektował: mgr inż. arch. Izabela Kowarczak, Borek		INŻYNIERIA	
mgr inż. arch. Anna Zdziałkowska		INŻYNIERIA	
mgr inż. arch. Marcin Zimny		INŻYNIERIA	
opracował: mgr inż. arch. Ewelina Budziska		INŻYNIERIA	
WSZELKIE PRAWA ZASTRZEŻONE		INŻYNIERIA	
data: 06.2016		INŻYNIERIA	
skala: 1:100		INŻYNIERIA	
stadium: PBW		INŻYNIERIA	
branża: A		INŻYNIERIA	
rys. nr: 2A-01		INŻYNIERIA	

Azopiniowano pod względem zgodności z przepisami przeciwpożarowymi i higieny pracy oraz wymaganiem ergonomii:
1) bez zastrzeżeń
Inż. p.oż. Jan Ruchnicki
Rzecznik ds. spraw bezpieczeństwa i higieny pracy
ul. Główna 11, 44-100 Gliwice
tel. 76 688 038 890
www.gorc-enc.pl

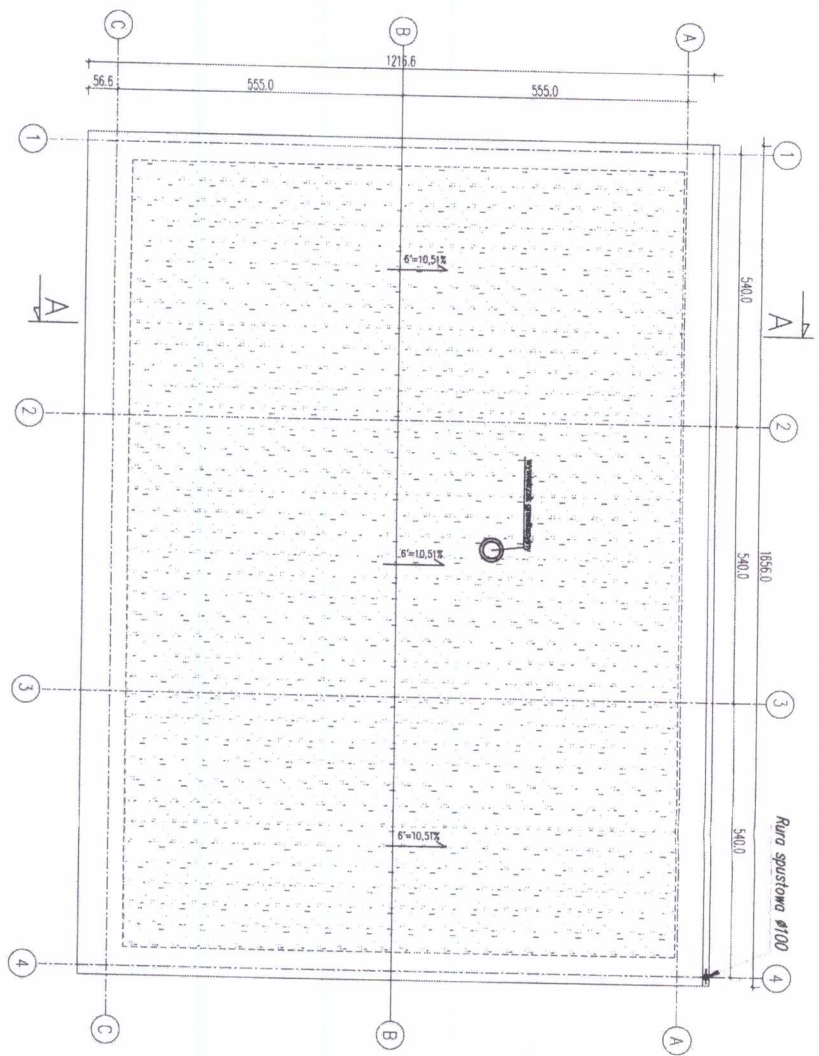

BOXY GARAŻOWE – RZUT DACHU
POWIERZCHNIA ZIELONA DACHU 165,98m²

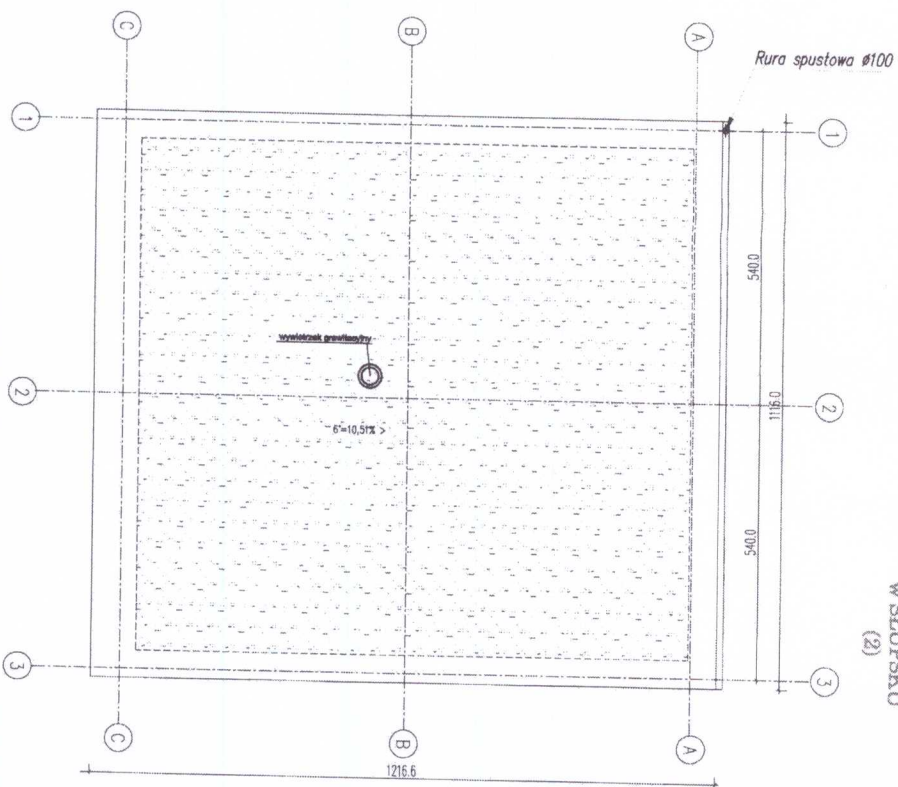

BOXY GARAŻOWE – RZUT DACHU
POWIERZCHNIA ZIELONA DACHU 108,00m²

PRZEDSIĘBIORSTWO INŻYNIERYNGUSŁUGOWE INŻYNIERIA PRO-EKO SP. Z O.O. UL. STRĄŻACKA 37 43-302 BIELSKO-BIALA www.inzynieria-pro-eko.pl tel. 531 48 44 04		INŻYNIERIA PRO-EKO	
TEMAT: PROJEKT BUDOWLANO-WYKONAWCZY BUDOWNI KOMPLEKSU WSPOMAGAJĄCEGO PROCES SELEKTYWNE ODBIERANIE I ZEBERANYCH ODPADÓW KOMUNALNYCH		INŻYNIERIA PRO-EKO	
INWESTOR: ZAKŁAD GOSPODARSTWA KOMUNALNEGO SP. Z O.O. ul. Wiejska 7 76-270 LUSTKA		INŻYNIERIA PRO-EKO	
ADRES: DZIAKI NR 00044, 00045	OBIEKT: Obm 2 BOXY GARAŻOWE	INŻYNIERIA PRO-EKO	
TEMAT PRYSUNKU: RZUT DACHU		INŻYNIERIA PRO-EKO	
projektant: mgr inż. arch. Izabela Komarczak-Borek w branży architektonicznej do przedłożenia bez ograniczeń		INŻYNIERIA PRO-EKO	
opracował: mgr inż. arch. Ewelina Bernacka		INŻYNIERIA PRO-EKO	
sprawdził: mgr inż. arch. Anna Zdobychowska w branży architektonicznej do przedłożenia bez ograniczeń		INŻYNIERIA PRO-EKO	
DATA: 06.2016	SKALA: 1:100	INŻYNIERIA PRO-EKO	
STADIUM: PEW		INŻYNIERIA PRO-EKO	
BRANŻA: A		INŻYNIERIA PRO-EKO	
RYS. NR: 2A-02		INŻYNIERIA PRO-EKO	

BUDYNEK	HALA GARAŻOWA	
OZNACZENIE NA RYS.	B-02	
UWAGI	Brama przemysłowa segmentowa przeszklona z paneli warstwowych gr.42m (płaszcz z blachy stalowej wewnątrz pianka poliuretan. w kolorze aluminium napęd elektryczny z możliwością sterowania zdalnego oraz otwierania ręcznego w trybie awaryjnym)	
	Uk(bez wymagań)	
SCHEMAT	WIDOK	
	RZUT	
Wymiary w świetle ościeżnicy	S	4000
	H	4500
Wymiary w świetle ościeży	So	4000
	Ho	4500
	RODZAJ	
	ILOŚĆ	5
Wymiary podane na rysunku to wymiary otworów w murze i podkonstrukcji Wykonawca przed zamówieniem stolarki ma obowiązek sprawdzić na budowie wymiary wykonanych otworów		

PRZEDSIĘBIORSTWO INŻYNIERYJNO-USŁUGOWE INŻYNIERIA PRO-EKO SP. Z O.O. UL. STRAŻACKA 37 43-382 BIELSKO-BIAŁA www.inzynieria-pro-eko.pl tel.531 48 44 04			INŻYNIERIA
TEMAT: BUDOWA KOMPLEKSU WSPOMAGAJĄCEGO ROCES SELEKTYWNIIE ODEBRANYCH I ZEBRANYCH ODPADÓW KOMUNALNYCH			
INWESTOR: ZAKŁAD GOSPODARKI KOMUNALNEJ Sp. z o.o. ul. Wiejska 7 76-270 USTKA		data 07.2016	skala 1:100
ADRES: DZIAŁKI NR 906/44, 906/45	OBIEKT: Ob.nr 2 BOKSY GARAŻOWE		
TEMAT RYSUNKU: ZESTAWIENIE STOLARKI		rys.nr 2.A-05	
projektował: mgr inż. arch. Izabela Kowerczuk- Borecka nr upr.:7/07/SLOKK w branży architektonicznej do projektowania bez ograniczeń	sprawił: mgr inż. arch Anna Zdziębtowska nr upr.: MPOIA/063/2007 w branży architektonicznej do projektowania bez ograniczeń		
opracował: mgr inż. arch. Ewelina Bednarska			
WSZELKIE PRAWA ZASTRZEŻONE			